


KULTURNÍ A RELAXAČNÍ ZAHRADA HUSOVY KNIHOVNY V ŘÍČANECH

MLÝNSKÝ RYBNÍK

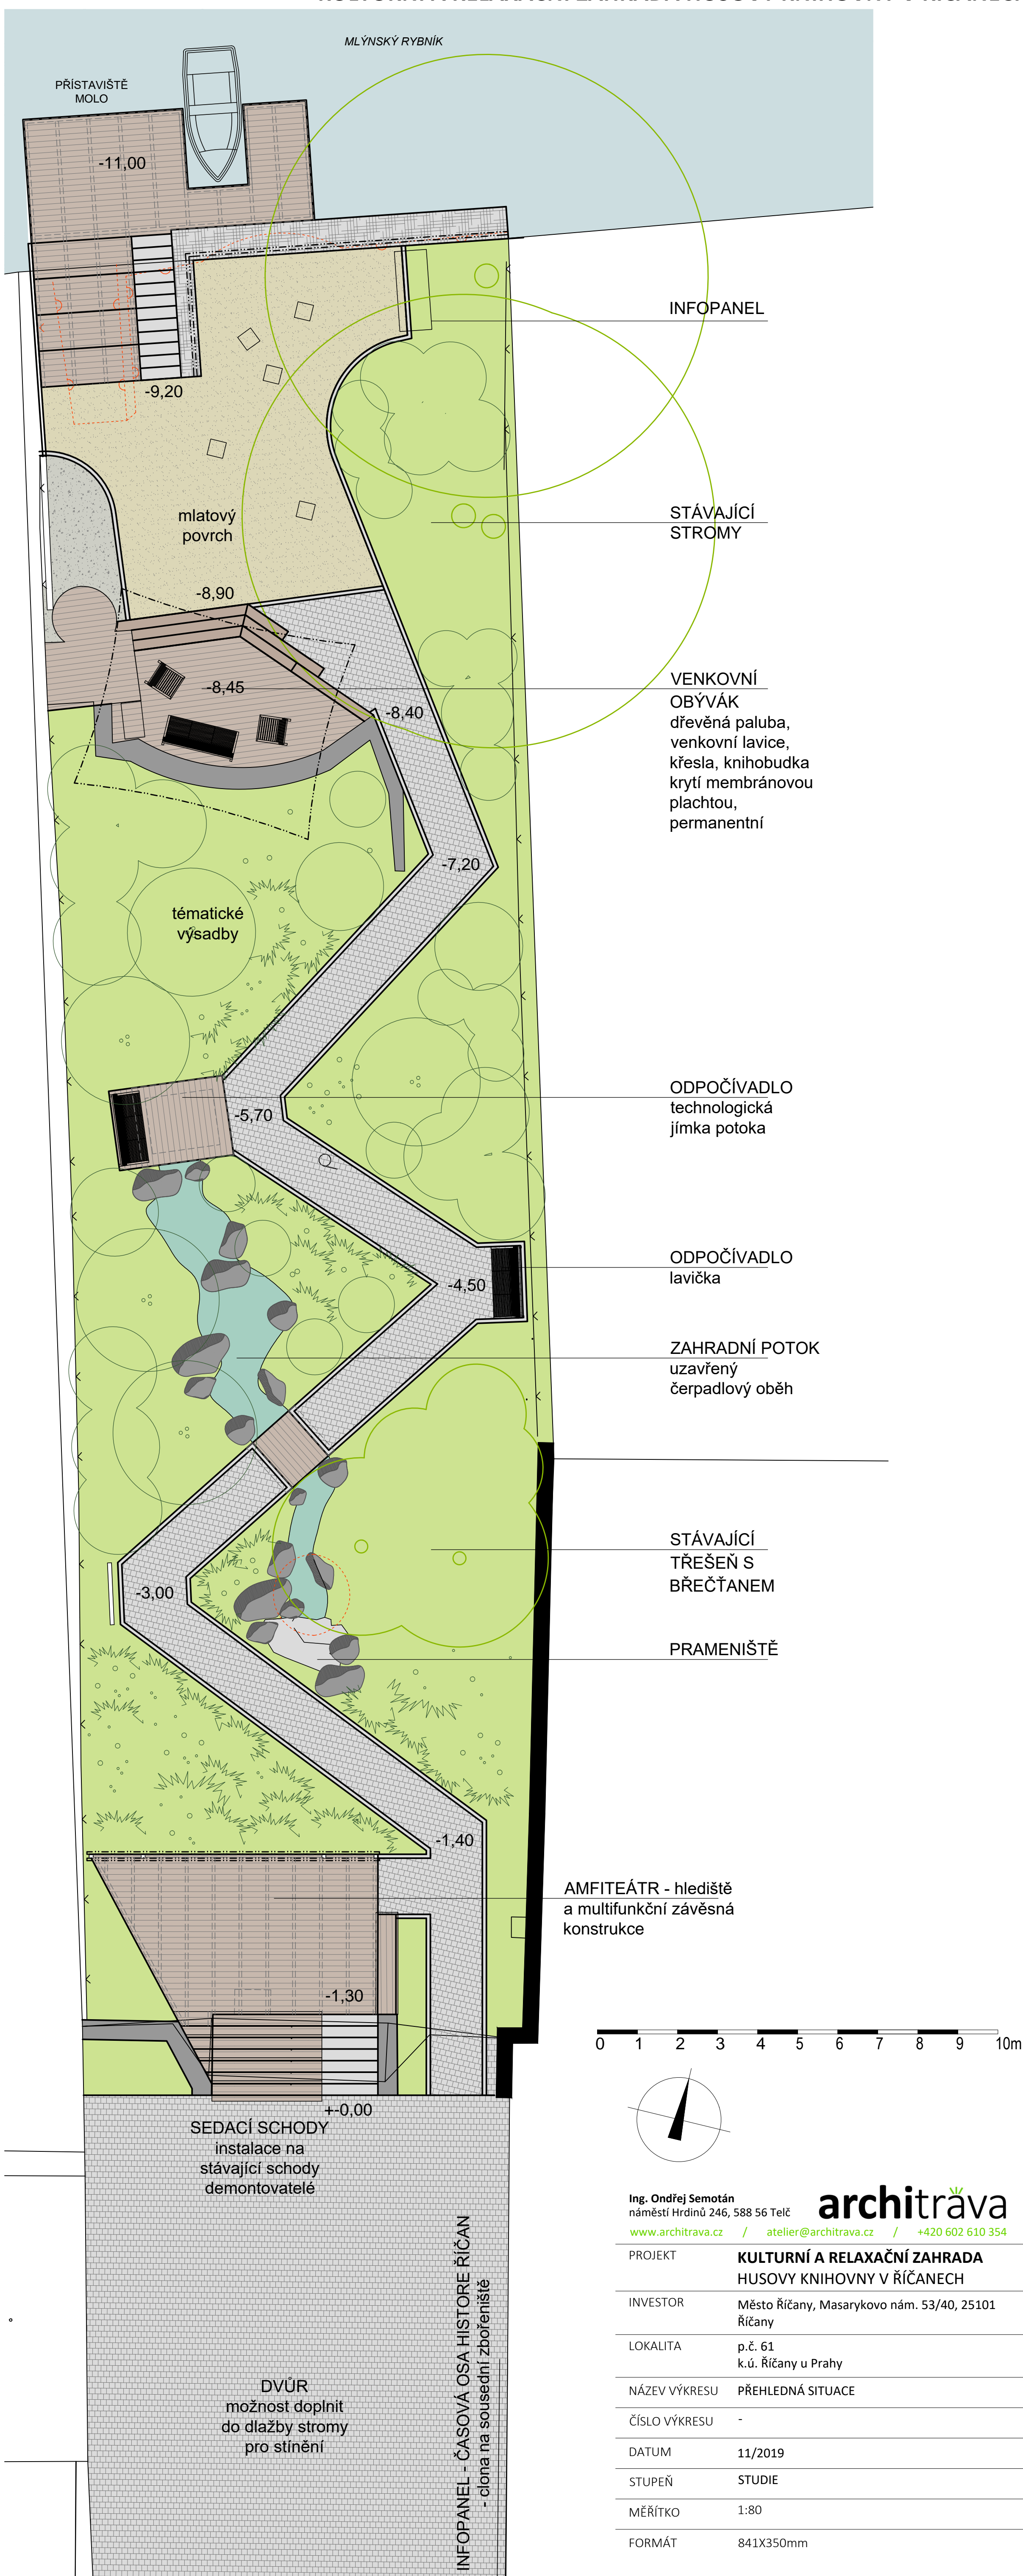

INFOPANEL

STÁVAJÍCÍ STROMY

VENKOVNÍ OBÝVÁK
dřevěná paluba,
venkovní lavice,
křesla, knihobudka
krytí membránovou
plachtou,
permanentní

ODPOČÍVADLO
technologická
jímka potoka

ODPOČÍVADLO
lavička


ZAHRADNÍ POTOK
uzavřený
čerpadlový oběh

STÁVAJÍCÍ
TŘEŠEŇ S
BŘEČTANEM

PRAMENIŠTĚ

AMFITEÁTR - hlediště
a multifunkční závěsná
konstrukce

0 1 2 3 4 5 6 7 8 9 10m

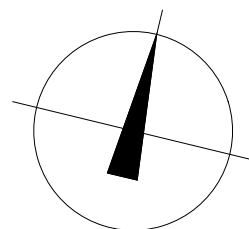

Ing. Ondřej Semotán
náměstí Hrdinů 246, 588 56 Telč
www.architrava.cz / atelier@architrava.cz / +420 602 610 354

architrava

PROJEKT	KULTURNÍ A RELAXAČNÍ ZAHRADA HUSOVY KNIHOVNY V ŘÍČANECH
INVESTOR	Město Říčany, Masarykovo nám. 53/40, 25101 Říčany
LOKALITA	p.č. 61 k.ú. Říčany u Prahy
NÁZEV VÝKRESU	PŘEHLEDNÁ SITUACE
ČÍSLO VÝKRESU	-
DATUM	11/2019
STUPEŇ	STUDIE
MĚŘÍTKO	1:80
FORMÁT	841X350mm

SEDACÍ SCHODY
instalace na
stávající schody
demontovatelné

DVŮR
možnost doplnit
do dlažby stromy
pro stínění

INFOPANEL - ČASOVÁ OSA HISTORE ŘÍČAN
- cihla na sousední zbořeništi